

# PROJEKT BUDOWLANY

OBIEKT	CMENTARZ – KAT. VI	
BRANŻA	BUDOWLANA	
TEMAT	PROJEKT REMONTU OGRODZENIA CMENTARZA WOJENNEGO	
LOKALIZACJA INWESTYCJI	DZ. NR EWID. 389 SMORYŃ GM. FRAMPOL	
INWESTOR	GMINA FRAMPOL UL. RADZIĘCKA 8 23 – 440 FRAMPOL	
DATA OPRACOWANIA	LISTOPAD 2020	USŁUGI PROJEKTOWO - KOSZTORYSOWE mgr inż. Stanisław Sudół ul. Piłsudskiego 62/15, 23-400 Biłgoraj tel. 664 754 542 NIP 814-155-64-88
	AUTORZY OPRACOWANIA	
Oświadczenie:	Niżej podpisani projektanci oświadczają, że projekt niniejszy został sporządzony zgodnie z obowiązującymi przepisami i zasadami wiedzy technicznej (art.34 ust.3d pkt 3 PB)	
BRANŻA BUDOWLANA	Stanisław Sudół	LUB/0168/PWBKb/17 mgr inż. Stanisław Sudół uprawnienia budowlane do projektowania nadzoru robótami budowlanymi bez ograniczeń w specjalności konstrukcyjno-budowlanej Nr LUB/0168/PWBKb/17

## SPIS ZAWARTOŚCI OPRACOWANIA

1. Strona tytułowa.	str.1
2. Spis zawartości opracowania.	str.2
3. Uprawnienia projektanta.	str.3-4
4. Mapa sytuacyjno – wysokościowa.	str.5
5. Opis techniczny.	str.6-8
6. Plan sytuacyjny	str.9
7. Dokumentacja fotograficzna.	str.10-11

Lublin, dnia 31 maja 2017 r.

LOIB.OKK.7131/120-7132/120/2016

## DECYZJA

Na podstawie art. 24 ust. 1 pkt 2 ustawy z dnia 15 grudnia 2000 r. o samorządach zawodowych architektów oraz inżynierów budownictwa (Dz.U. z 2014 r. poz. 1946) i art. 12 ust. 2 i 3, art. 12 ust. 4c pkt 3, art. 14 ust. 1 pkt 2 ustawy z dnia 7 lipca 1994 r. Prawo budowlane (t.j. Dz.U. z 2016 r. poz. 290 z późn. zm.), § 10 i § 12 ust. 1 rozporządzenia Ministra Infrastruktury i Rozwoju z dnia 11 września 2014 r. w sprawie samodzielnych funkcji technicznych w budownictwie (Dz. U. z 2014 r. poz. 1278.), po ustaleniu, że zostały spełnione warunki w zakresie przygotowania zawodowego oraz po złożeniu egzaminu na uprawnienia budowlane z wynikiem pozytywnym

**Pan Stanisław Robert SUDOŁ**

magister inżynier

urodzony dnia 16 marca 1978 r. w Nowej Dębie

otrzymuje

## UPRAWNIENIA BUDOWLANE

**Nr ewidencyjny: LUB/0168/PWBKb/17**

*do projektowania i kierowania robotami budowlanymi bez ograniczeń  
w specjalności konstrukcyjno-budowlanej*


## UZASADNIENIE

W związku z uwzględnieniem w całości żądania strony, na podstawie art. 107 § 4 K.p.a. odstępuje się od uzasadnienia decyzji. Zakres nadanych uprawnień budowlanych wskazano na odwrocie decyzji.


## Pouczenie :


Od decyzji niniejszej służy odwołanie do Krajowej Komisji Kwalifikacyjnej Polskiej Izby Inżynierów Budownictwa w Warszawie, za pośrednictwem Okręgowej Komisji Kwalifikacyjnej Lubelskiej Okręgowej Izby Inżynierów Budownictwa w Lublinie, w terminie 14 dni od daty jej doręczenia.

## Skład orzekający Okręgowej Komisji Kwalifikacyjnej

Członek  
  
inż. Jerzy Kamiński

Członek  
  
dr inż. Andrzej Pichla

Członek  
  
dr hab. inż. Anna Halicka

Przewodniczący  
  
dr inż. Wiesław Nurek

Otrzymują:

1. Pan Stanisław Robert SUDOŁ  
ul. Piłsudskiego 62/15  
23-400 Biłgoraj

2. Główny Inspektor  
Nadzoru Budowlanego

3. a/a



ZA ZGODNOŚĆ  
Z ORYGINAŁEM

mgr inż. Stanisław Sudoł  
uprawnienia budowlane do projektowania  
i kierowania robotami budowlanymi bez ograniczeń  
w specjalności konstrukcyjno-budowlanej  
Nr LUB/0168/PWBKb/17

4



Skala 1:1000

Poświadczam się zgodność niniejszej kopii z treścią materiału państwowego zasobu geodezyjnego i kartograficznego

STAROSTA BIŁGORAJSKI  
OŚRODEK DOKUMENTACJI GEODEZYJNEJ I KARTOGRAFICZNEJ W BIŁGORAJU

Nazwa materiału zasobu MAPA SYT-WYS  
Identyfikator ewidencyjny materiału zasobu 156.03.084.21A 003/000

Data wykonania kopii 2020-11-17

Imię, nazwisko i podpis osoby wykonującej [signature]

Mapa zasadnicza (syntetyczna) 763

Miasto (wies) Smorąg


Gmina FRAMTOL

Aktualność niniejszej mapy 2020

nie sprawdzona w terenie

na dzień wydania

Starostwo Powiatowe w Biłgoraju

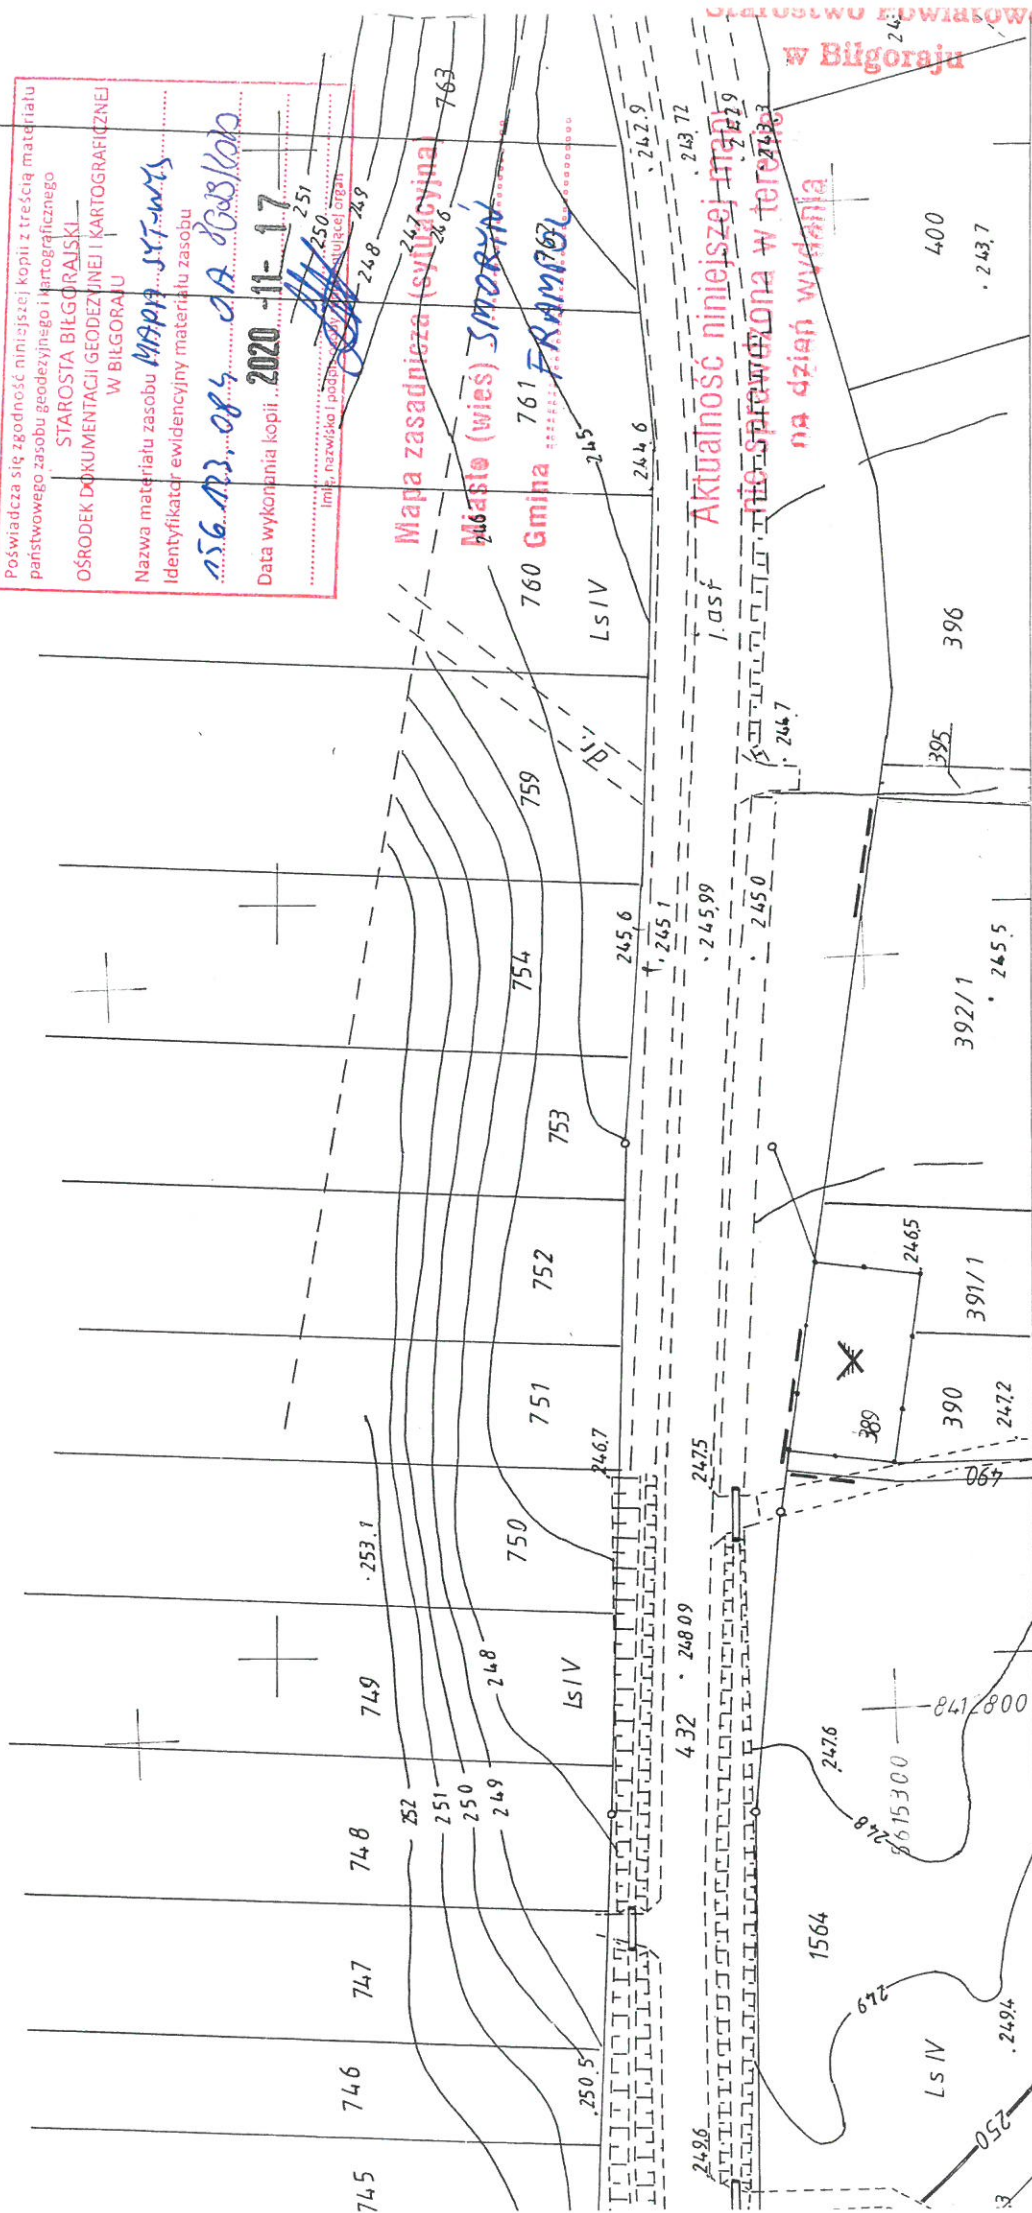

## Opis techniczny

do projektu remontu ogrodzenia cmentarza wojennego

### 1. Dane ogólne

#### 1.1. Podstawa opracowania

Podstawę opracowania stanowią:

- Zlecenie inwestora i uzgodnienia z inwestorem,
- Ustawa z dnia 7 lipca 1994 r. Prawo budowlane,
- Rozporządzenie Ministra Infrastruktury z dnia 3 lipca 2003 r. *w sprawie szczegółowego zakresu i formy projektu budowlanego*,
- Polskie Normy oraz literatura fachowa.
- Pismo WUOZ w Lublinie, Delegatura w Zamościu z dnia 09.09.2016r. znak IN.III.5183.119.1.2016
- Decyzja WUOZ w Lublinie, Delegatura w Zamościu z dnia 24.03.2017r. znak IN.III.5142.31.1.2017

#### 1.2. Zakres opracowania

Zakres opracowania obejmuje wykonanie projektu budowlanego remontu ogrodzenia cmentarza wojennego.

#### 1.3. Cel opracowania

Celem opracowania jest sporządzenie dokumentacji technicznej stanowiącej podstawę realizacji remontu ogrodzenia cmentarza wojennego.

#### 1.4. Opis stanu istniejącego

Cmentarz zlokalizowany na działce nr ewid. 389 w Smoryniu, gm. Frampol. Znajduje się na obszarze objętym ochroną konserwatorską (Cmentarz z I wojny światowej w Smoryniu – wpisany do rejestru zabytków pod numerem A/1531 na podstawie decyzji WKZ w Zamościu z dnia 12.10.1987r. znak KI.534/14/87, założony w 1915 r.: 6 mogił zbiorowych żołnierzy).

Istniejące ogrodzenie z siatki dł. około 78,0m, wys. 0,65m, słupki z kształtowników stalowych wys. 0,80m, cokolik betonowy od strony wschodniej i w części od strony północnej wys. 0,30m z widocznymi spękaniami i uszkodzeniami. Furtka szerokości 1,20m.

Cmentarz jest dostępny dla osób niepełnosprawnych z istniejącego chodnika.

### 1.5. Projektowane rozwiązanie

Wykonanie nowego ogrodzenia z wypełnieniem przewidziano w linii starego ogrodzenia. Zaprojektowano ogrodzenie wykonane ze słupków o profilu kwadratowym z wypełnieniem przęsłami stalowymi bez fali o prostym charakterze. Przewidywana wysokość ogrodzenia wyniesie około 110cm. Słupki, przęsła i furtka w kolorze czarnym.

Obszar oddziaływania projektowanego zakresu robót – dz. nr ewid. 389.




Furtka

WOJEWÓDZKI URZĄD  
OCHRONY ZABYTKÓW  
w Lublinie  
DELEGATURA W ZAMOŚCIU  
ul. Staszica 29, 22-060 Zamość  
tel./fax 84 636 90 71

ZŁĄCZNIK  
do pisma / postanowienia / decyzji  
organu ochrony zabytków  
znak IN. III. 5142. 21.1.2021  
z dnia 2021-02-18

Z up. Lubelskiego Wojewódzkiego  
Konservatora Zabytków  
*mgr Maria Fornal*  
p.o. Kierownik Delegatury  
w Zamościu

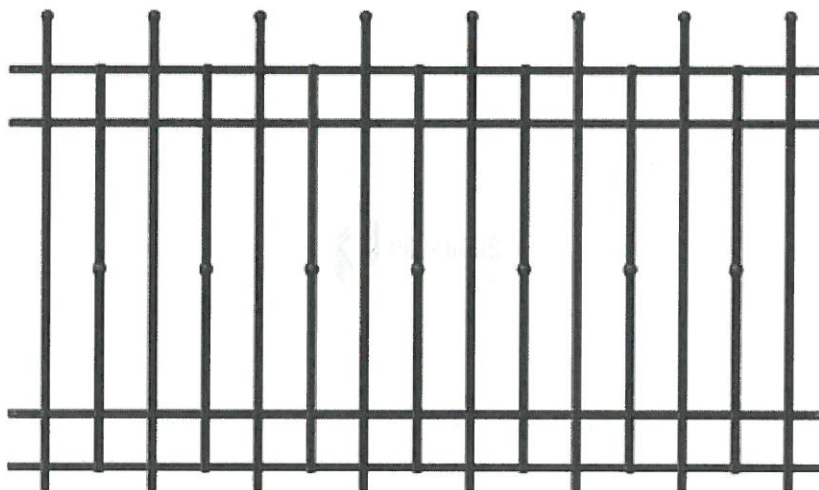

Przęsło



### 1.6. Opis robót

- Demontaż furtki i istniejącego ogrodzenia metalowego z siatki.
- Rozbiórka części cokołka od strony północnej.
- Wykonanie wykopów (otworów) pod fundamenty słupków
- • Naprawa cokołka betonowego od strony wschodniej i w części od strony północnej.
- Ustawienie i zalanie betonem słupków
- Montaż przęseł i furtki

### UWAGA !

1. Wszystkie roboty wykonać zgodnie z Polskimi Normami oraz wiedzą i sztuką budowlaną.
2. W odniesieniu do obiektów i terenów wpisanych do rejestru zabytków wszelkie prace prowadzone przy zabytku wymagają uzyskania warunków i wytycznych konserwatorskich oraz zezwoleń Lubelskiego Wojewódzkiego Konserwatora Zabytków.

Opracował:

*mgr inż. Stanisław Sudol*  
uprawnienia budowlane do projektowania  
i kierowania robotami budowlanymi bez ograniczeń  
w specjalności konstrukcyjno-budowlanej  
Nr LUB/0168/PWBKb/17



Skala 1:1000


Podawane są zgodnie z instrukcją: kod z treścią materiału parafowanego zasobu geodezyjnego i integracyjnego

STAROSTA BIEGORAJSKI —  
OSRODEK DOKUMENTACJI GEODEZJICZNEJ — KARTOGRAFIczNEJ  
W BIEGORAJU

Nazwa materiału zasobu: MAPA SYTUACYJNA  
Identyfikator ewidencyjny materiału zasobu: 156 M3.085 JA 808/100

Data wykonania kopii: 2020-11-17

Imię, nazwisko i data: [signature] 2020-11-17

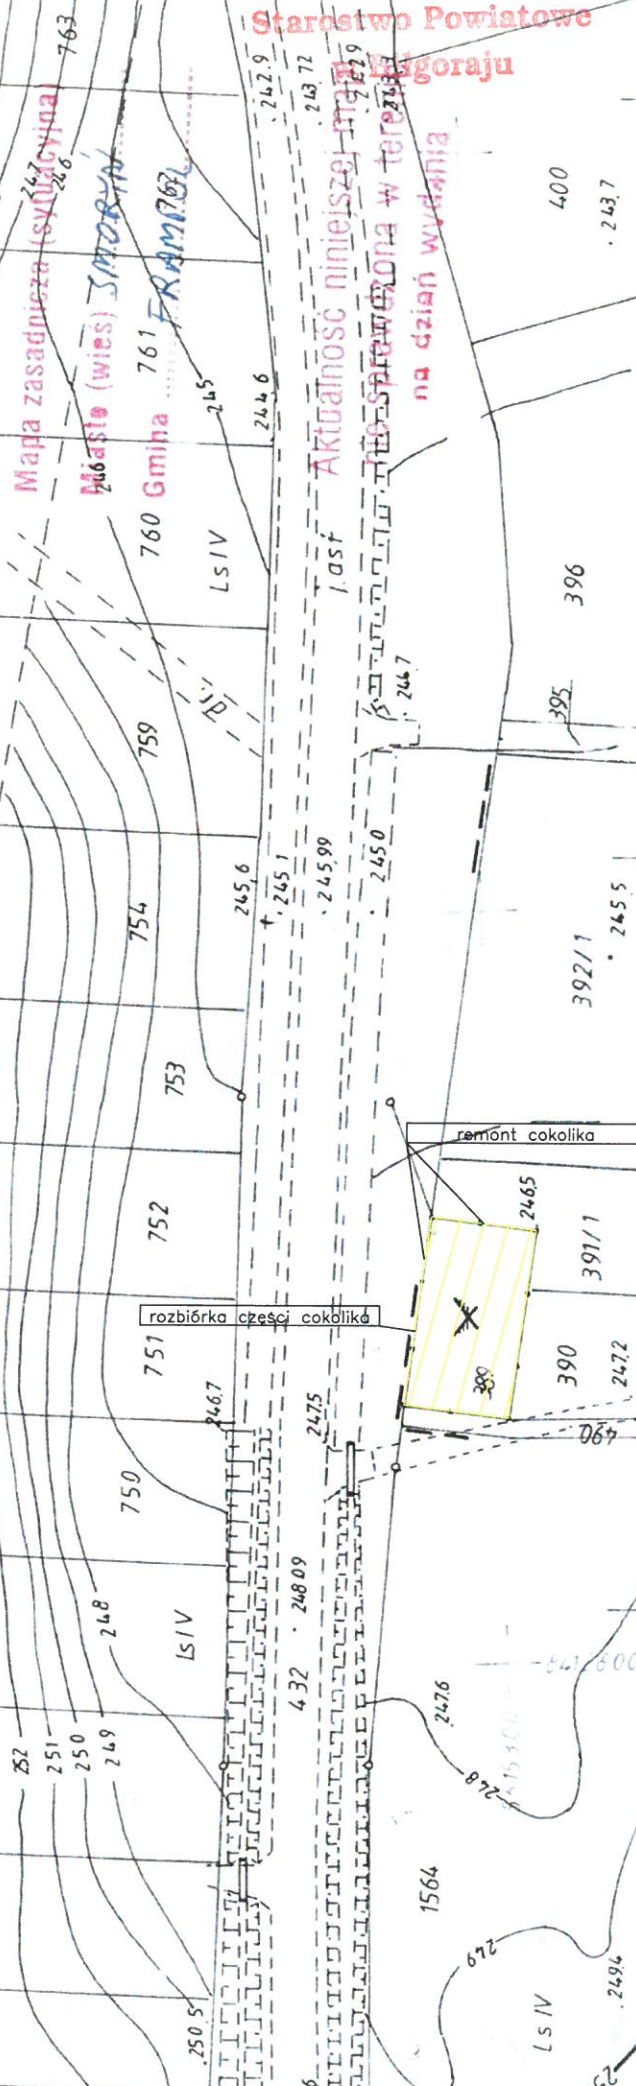

ZA ZGODNOŚĆ  
Z ORYGINAŁEM

mgr inż. Stanisław Sudol

prawnie wykonawca do projektowania  
i kierowania robotami budowlanymi bez ograniczeń  
w specjalności konstrukcyjno-budowlanej

Nr LUB/0168/PWBKb/17

PROJEKT BUDOWLANY		Obiekt: Cmentarz wojenny	
		Adres: dz. 389 Smoryń gm. Frampol	
Nazwa rysunku			Skala
PLAN SYTUACYJNY			1:1000
Opracował	Nr upraw.	Podpis	Data
Stanisław Sudol	LUB/0168/PWBKb/17	[signature]	11.2020
			Nr rys.
			1







