


Skala 1:1000

Mapa zasadnicza (stadycyjna)
Miasto (wias) Frampol
Gmina Frampol
Aktualny plan sytuacyjny
na dziale wydania

Poswiadcza się zgodność niniejszej kopii z treścią materiału
państwowego zasobu geodezyjnego i kartograficznego
STAROSTA BILGORAJSKI
OŚRODEK DOKUMENTACJI GEODEZYJNEJ I KARTOGRAFICZNEJ
W BILGORAJU
Nazwa materiału zasobu: Plan sytuacyjny
Identyfikator ewidencyjny materiału zasobu: 01.07.CM.76.S.01
Data wykonania kopii: 04.10.2023
imię, nazwisko i podpis osoby reprezentującej organ

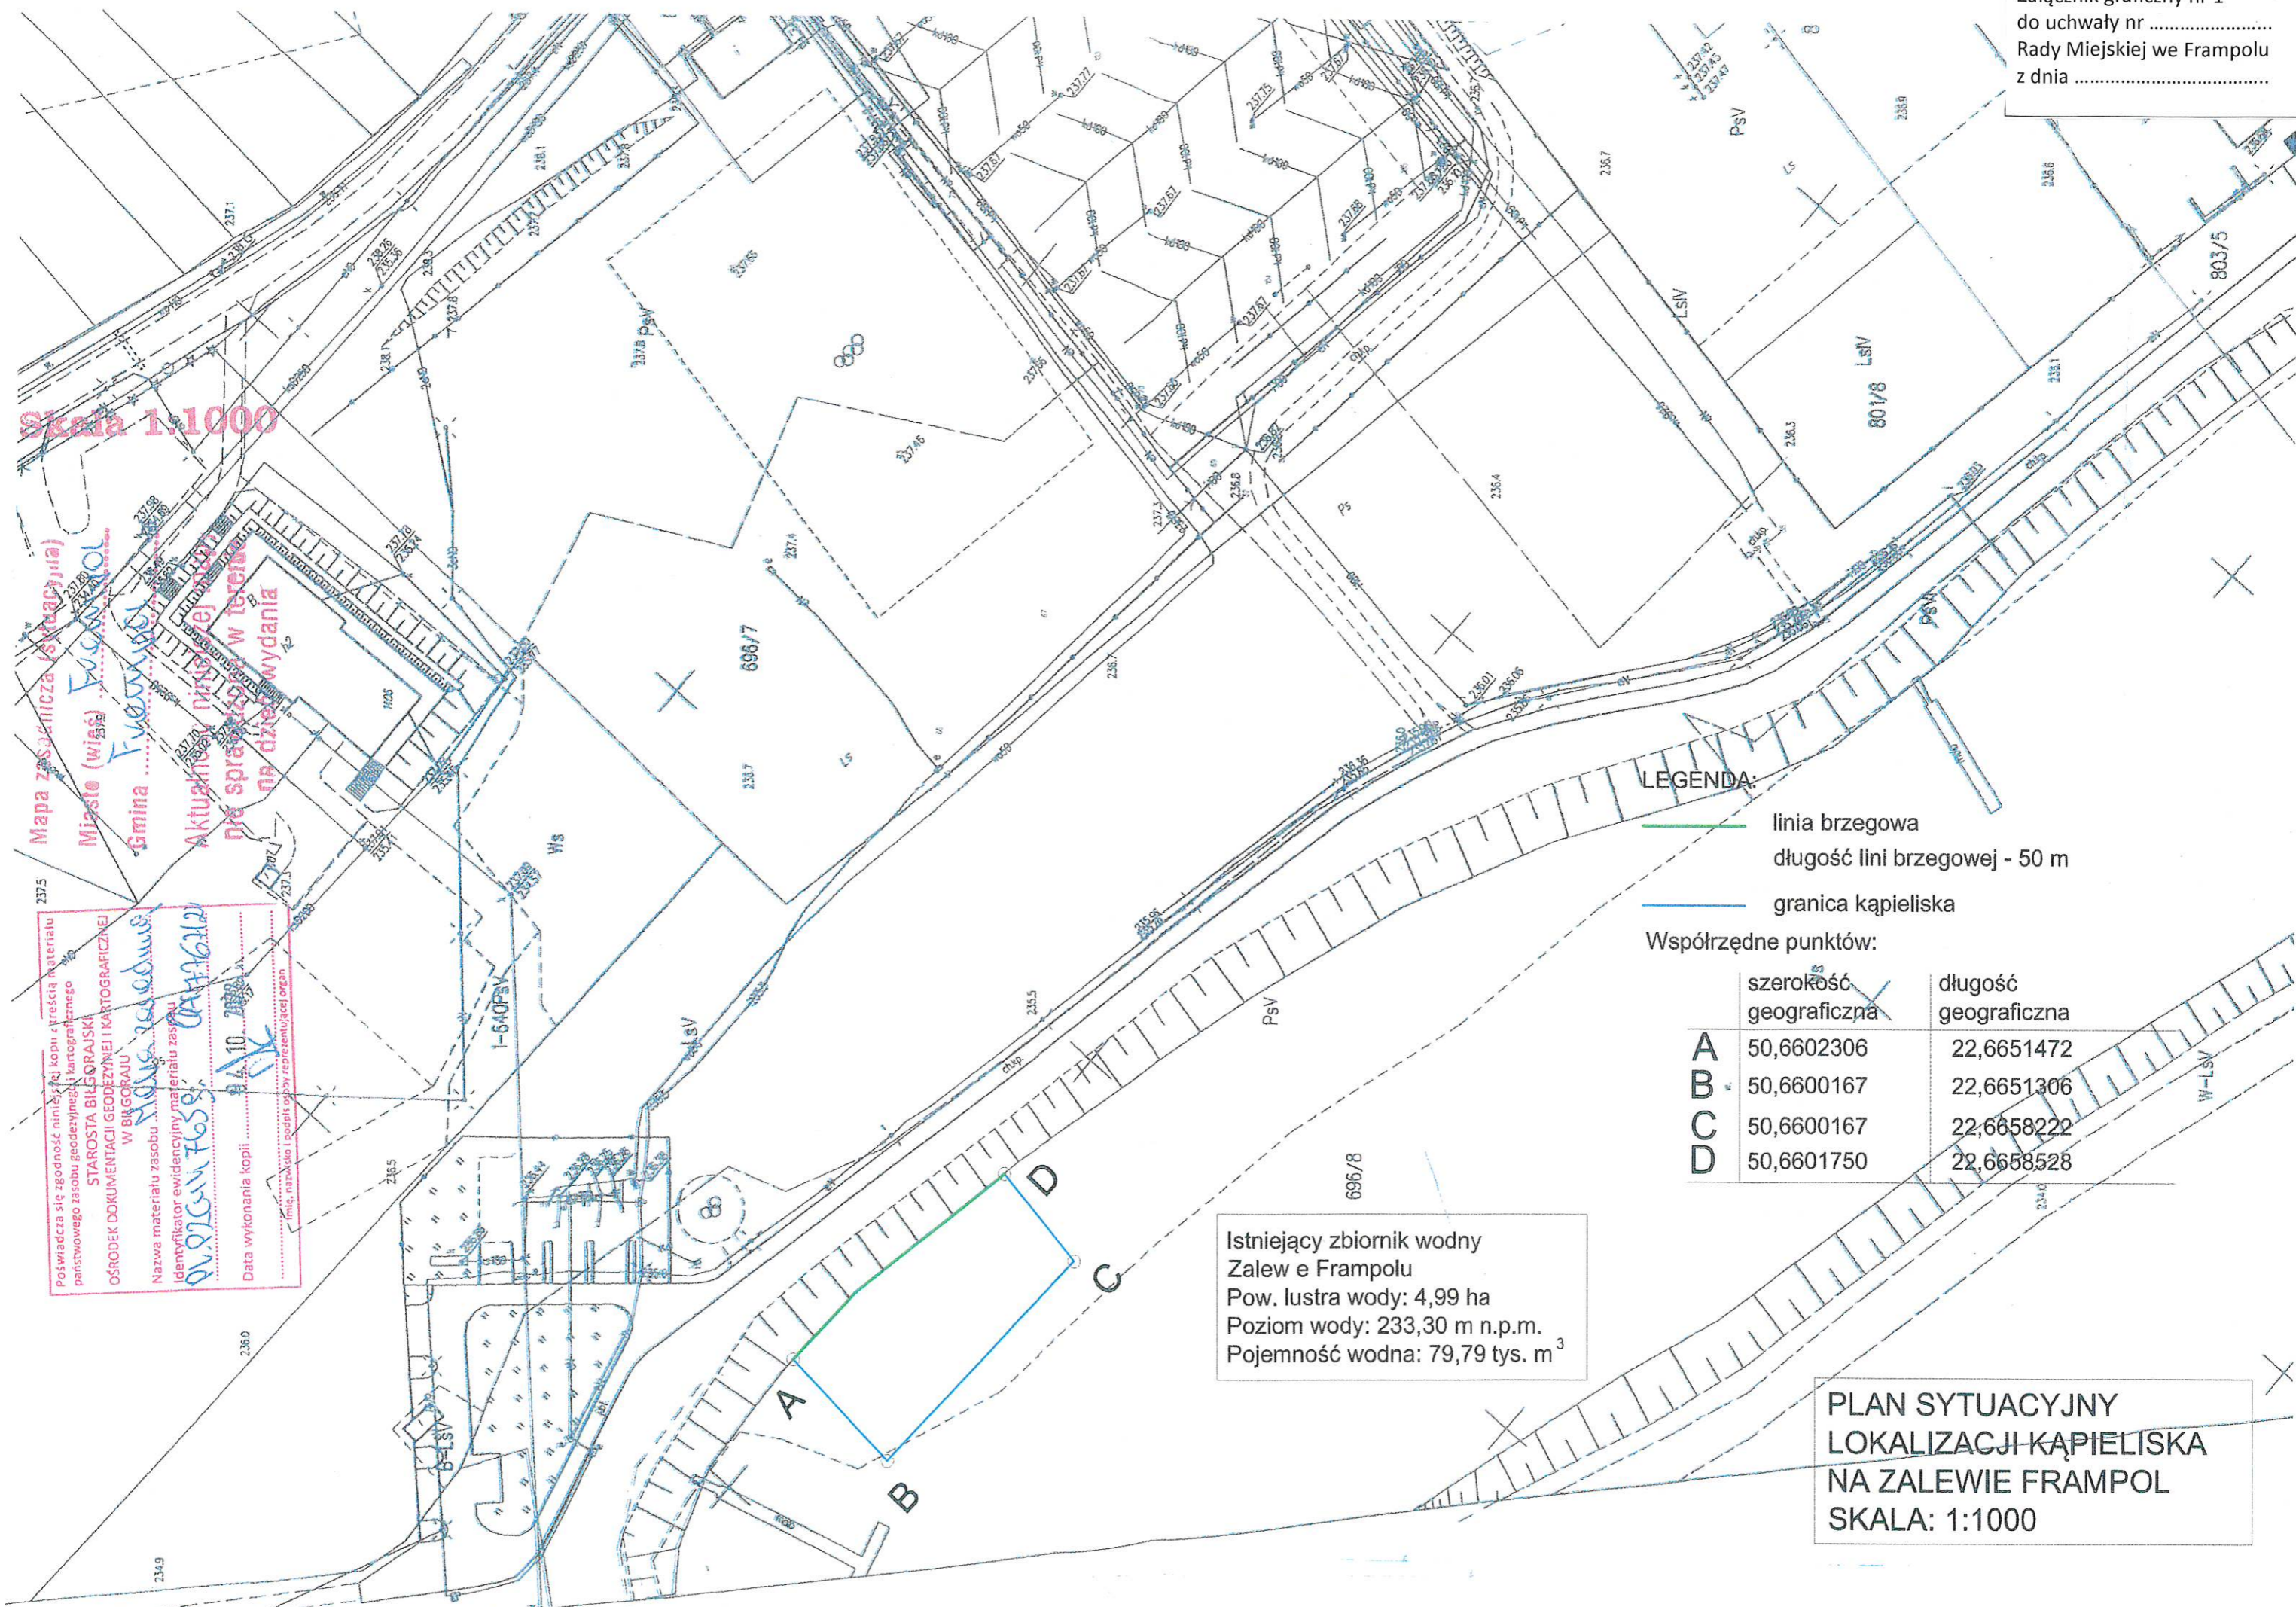

LEGENDA:

- linia brzegowa
- długość linii brzegowej - 50 m
- granica kąpieliska

Współrzędne punktów:

	szerokość geograficzna	długość geograficzna
A	50,6602306	22,6651472
B	50,6600167	22,6651306
C	50,6600167	22,6658222
D	50,6601750	22,6658528

Istniejący zbiornik wodny
Zalew e Frampolu
Pow. lustra wody: 4,99 ha
Poziom wody: 233,30 m n.p.m.
Pojemność wodna: 79,79 tys. m³

PLAN SYTUACYJNY
LOKALIZACJI KĄPIELISKA
NA ZALEWIE FRAMPOL
SKALA: 1:1000